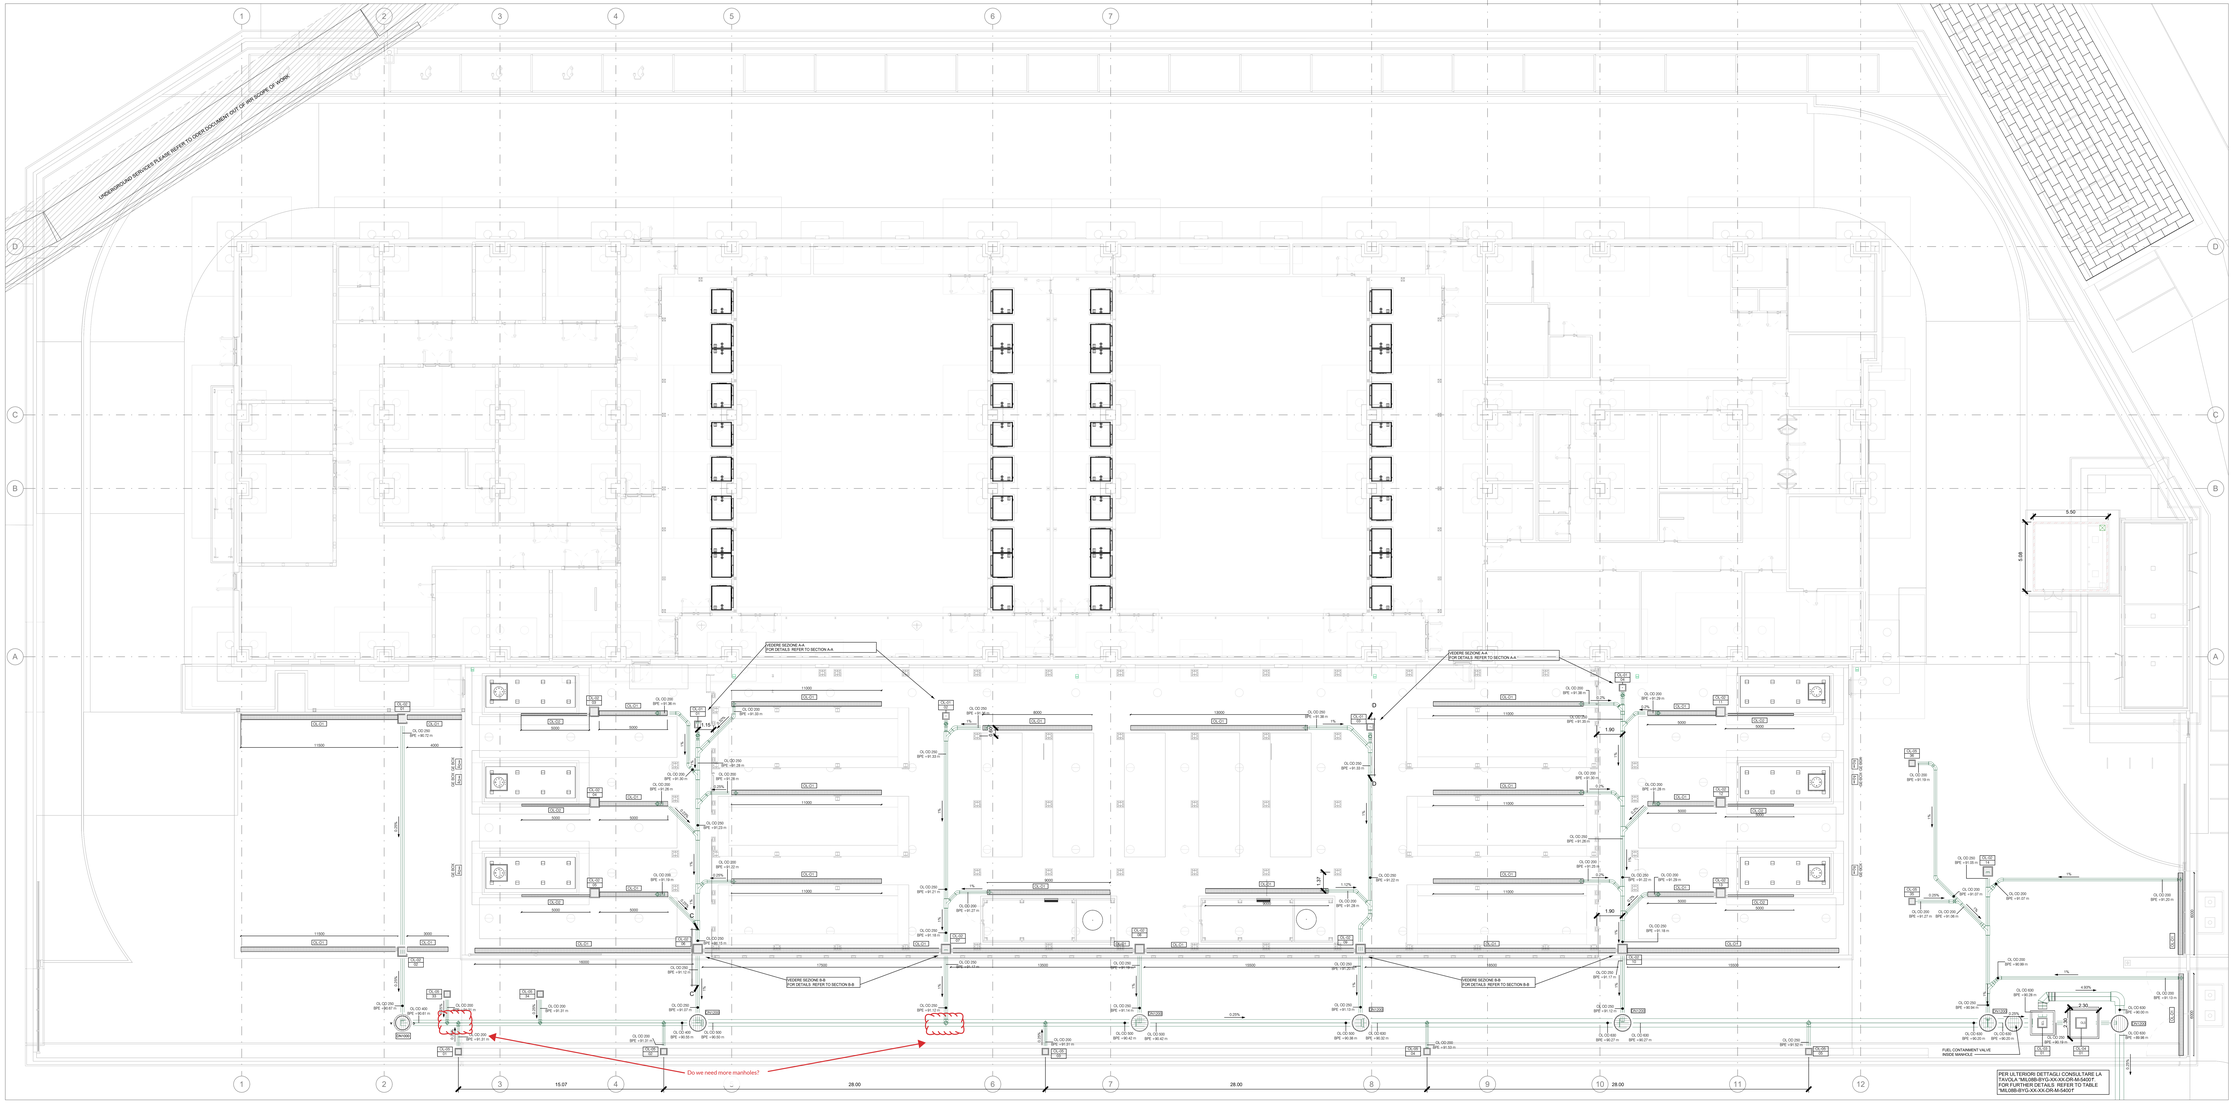

City Water Systems *Acque Cdcese*	
OL-01 0m	POZZETTO OLEOSE CON CHIUSINO 400x400 (dimensione nella) COVERED OIL MANHOLE 400x400 (net size)
OL-02 0m	POZZETTO OLEOSE CON CADITOIA 600x600 (dimensione nella) OIL MANHOLE WITH CADITOI 600x600 (net size)
OL-03 0m	POZZETTO OLEOSE CON CHIUSINO 600x800 (dimensione nella) COVERED OIL MANHOLE 600x800 (net size)
OL-04 0m	POZZETTO OLEOSE CON CHIUSINO 700x700 (dimensione nella) COVERED OIL MANHOLE 700x700 (net size)
OL-05 0m	POZZETTO OLEOSE CON CADITOIA 400x400 (dimensione nella) OIL MANHOLE WITH CADITOI 400x400 (net size)
OL-D1	CANALE DI DRENAGGIO H 340 x L 380 (dimensione nella) DRAINAGE CHANNEL H 340 x W 380 (net size)
OL-D2	CANALE DI DRENAGGIO H 137 x L 155 (dimensione nella) DRAINAGE CHANNEL H 137 x W 155 (net size)
A	POZZETTO CARRABILE DI ISPEZIONE IN POLIETILENE - DIMENSION COME DA ETICHETTA IN TAVOLA PEHD RAINWATER MANHOLE - DIMENSIONS AS INDICATED IN TABLE
	OL - ACQUE OLEOSE - TUBO CORRUGATO" ECOPAL" OL - OIL WATER - "ECOPAL" CORRUGATED PIPES

UNDERGROUND PIPE TAG	MANHOLE TAG
System Abbreviation — Outer Diameter: RW OD 800 Bottom Pipe Elevation — Absolute Elevation: BPE +00.00	System Abbreviation — System Type: RW-01 Progressive Number: 001

NOTES:

1. ALL PIPES AND MANHOLES MUST BE WATERPROOF
2. PROVIDE "ECOPAL" PIPES WITH "NO-LOSS" SEAL
3. A MINIMUM COVER OF 1.0 METRE MUST BE GUARANTEED, MEASURED BETWEEN THE PIPE GENERATOR AND THE GROUND LEVEL. WHERE IT IS IMPOSSIBLE IT IS NECESSARY TO PROVIDE ADEQUATE PROTECTION OF THE PIPES
5. PROVIDE SIGNALING TAPE

NOTE:

1. TUTTE LE TUBAZIONI ED I POZZETTI DOVRANNO ESSERE A TENUTA D'ACQUA
3. LE TUBAZIONI CORRUGATE "ECOPAL" DOVRANNO ESSERE DOTATE DI GUARNIZIONE "NO-LOSS" PER GARANTIRE LA TENUTA ALL'ACQUA
4. UN MINIMO DI 1.0 METRO DEVE ESSERE GARANTITO, MISURATO TRA IL GENERATORE DI TUBAZIONE E IL PIANO DEL TERRENO. ALLMENO PRIA A 400 m.- DOVE NON POSSIBILE E' NECESSARIO PREVEDERE UNA ADEGUATA PROTEZIONE DELLA TUBAZIONI
5. PREVEDERE NASTRO DI SEGNALAMENTO TUBAZIONI

GENERAL NOTES:

1. DO NOT SCALE DRAWINGS
2. ANY REPRODUCTION, USE OR MODIFICATION OF THE PROJECT IS STRICTLY FORBIDDEN UNLESS AUTHORIZED BY THE DESIGNER.
3. VERIFY ALL DIMENSIONS PRIOR TO START OF WORK
4. DIMENSIONS ARE IN mm
5. BOTTOM TUBE DIMENSIONS ARE REFERED TO AIL

NOTE GENERALI:

1. NON SCALARE I DISEGNI
2. OGNI RIPRODUZIONE, USO O MODIFICA DEL PROGETTO E DEI DISEGNI E' STRETTAMENTE VIETATA A MENO DI AUTORIZZAZIONE DA PARTE DEL PROGETTISTA
3. VERIFICARE DIMENSIONI E POSIZIONI IN CAMPO PRIMA DI COMINCIARE I LAVORI
4. LE QUOTE TUBO SONO RIFERITE AL FONDO
5. IL FONDO TUBO E' RIFERITO ALLA QUOTA BJM

FOR FURTHER DETAILS REFER TO SHEET "MILD8B-BYG-XX-XX-DR-M-54001
PER LI ULTERIORI DETTAGLI RIFERIRSI ALLA TAVOLA MILD8B-BYG-XX-XX-DR-M-5401
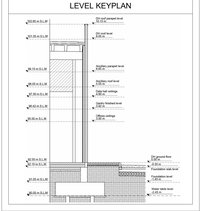
LEVEL KEYPLAN